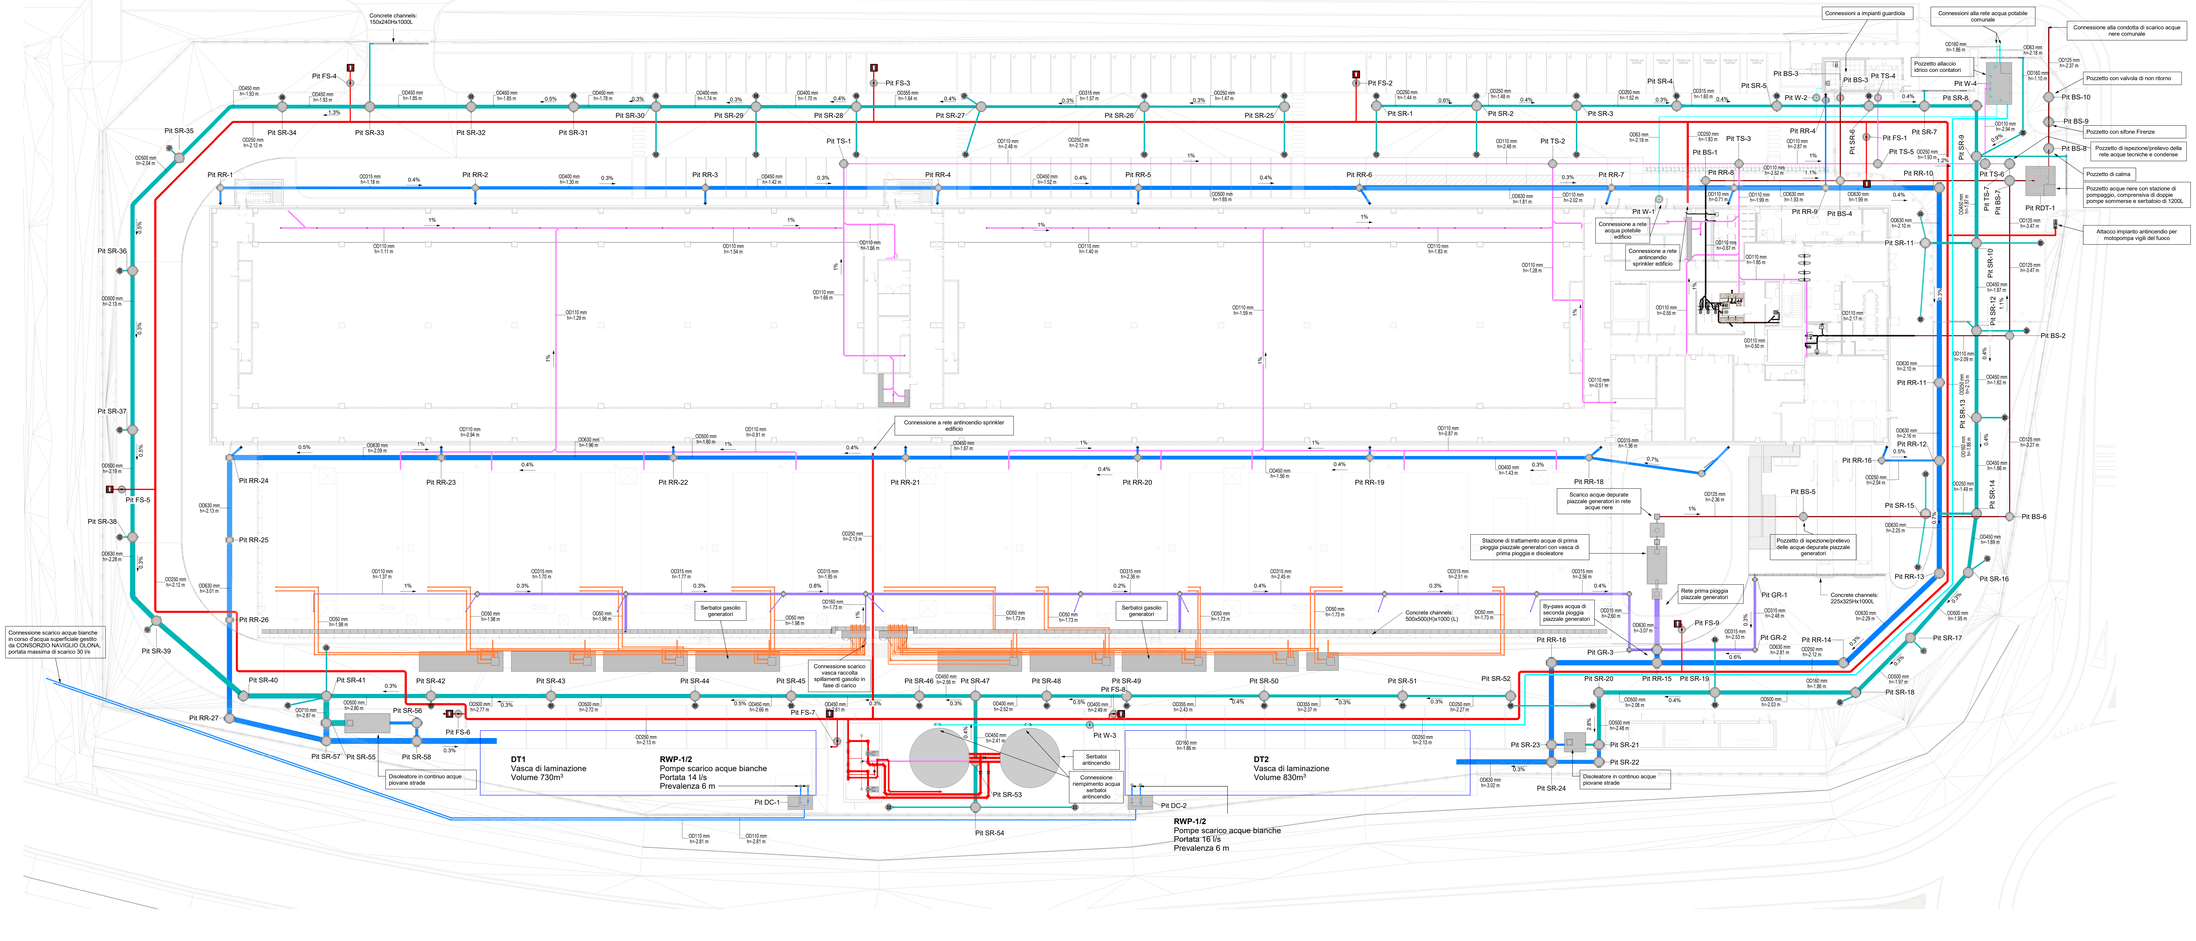

0 2 4 6 8 10m

Legenda impianti di scarico

- Scarico acque tecniche e condense
- Scarico acque nere civili
- Scarico acque bianche oleose strade
- Scarico acque bianche pulite
- Scarico acque bianche oleose piazzale generatori

Legenda impianti adduzione acqua

- Adduzione acqua fredda potabile

Legenda impianti di spegnimento incendi

- Impianto di spegnimento

Legenda impianti di adduzione gasolio

- Tubazioni gasolio

Il presente elaborato è valido solo in coordinamento con tutte le altre discipline specialistiche con le quali deve essere verificata la conformità. Tutte le misure ed eventuali variazioni rispetto al presente elaborato devono essere verificate in cantiere.
This plan only valid in connection & coordination with the plans of all other Specialist disciplines, and must be checked for conformity with these plans. Deviations in dimensions must be clarified with the site management.

CLIENT / COMMITTENTE:

STACK INFRASTRUCTURE

STACK MIL07 Datacenter

Via Lombardia, 27010 Siziano PV

BIM Manager / Responsabile Consulente BIM del Cliente
ARC:BIM
2nd Floor, 140 St John Street - London, GB

ARC:BIM

DESIGN TEAM / TEAM DI PROGETTO

CONSULTING DESIGNER / PROGETTISTA
ARCHITECTURAL DESIGN /
PROGETTO ARCHITETTONICO
Arch. Daniele De Betto
DBA S.p.A.
Viale Liguria 24, Milano (MI)

STRUCTURAL DESIGN /
PROGETTO STRUTTURE
Ing. Gianluca Gobbin
DBA S.p.A.
Viale G. G. Felissent 20D, Vittorita (TV)

MECHANICAL - ELECTRICAL DESIGN /
PROGETTO MECCANICO - ELETTRICO
Ing. Gaetano Rizzio - Ing. Stefano Sorcini
DBA S.p.A.
Via Natale Battaglia 10, Milano (MI)

SECURITY DESIGN /
PROGETTO IMP. DI SICUREZZA
Ian Bickerton
TEECOM
3rd Floor 1 Ashley Road , Altrincham - Cheshire WA14 2DT, UK

TELECOMS DESIGN /
PROGETTO IMP. DI TELECOMUNICAZIONI
Ian Bickerton
TEECOM
3rd Floor 1 Ashley Road , Altrincham - Cheshire WA14 2DT, UK

COORDINATION / COORDINAMENTO
PM -Alessandro Masiero
BIM Coordinator - Luca Bisi
BIM Coordinator - P. Sodero

INTEGRATED DESIGN / PROGETTAZIONE COORDINATA

TEECOM

DBA

DBA S.p.A.
Sede legale:
Via Pelucca n. 89
Cornuda (TV) Italia
Sede secondaria:
Via Tolmezzo, 15
20132 Milano (MI)
C.F. e P.IVA 04811430963
Iscrizione REA MI-2097976
Certificato ISO 9001:2015 RINA: IT-9121/11/S Cod.Fiscale 04811430963

PROJECT CODE	ORIGINATOR	FUNCTIONAL	SPATIAL S.	FORM	DISCIPLINE	TYPE	NUMBER
MIL07	DBA	EX	UG	DR	C	50	000

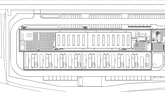

NOTES / NOTE:

Tagliando
Area per
timbro
ENTE
AUTORIZZATO
RICEVERE DI
PAVIA

DBA PROJECT CODE	PROJECT STAGE	STATUS / STATO	REVISION / REVISIONE	DATE / DATA
13038001	WS4	SS	P01	19/06/2026

REV. / RE	PBA / LOI	REVISION DESCRIPTION / DESCRIZIONE REVISIONE	REVISION DATE	DRAWN BY / DISEGNATO DA

Client / Committente: STACK INFRASTRUCTURE

Oggetto:
Impianti Meccanici
Pianta del Campus
Esterno interrato (EX)

Subject:
Mechanical
Site Plan
External Underground (EX)

SIZE / FORMATO: A0 +2 (841*1189)
SCALE / SCALA: 1:200
DRAWN BY / DISEGNATO DA: DBA
CHECKED BY / CONTROLLATO DA: L. Guarino
APPROVED BY / APPROVATO DA: G. Russo

FILE NAME / NOME FILE: MIL07-DBA-EX-UG-DR-C-50000.PDF

PROPERTY OF DBA S.p.A. - NON UTILIZZABILE E RIPRODUBILE (ANCHE IN PARTE) SENZA CONSENSO SCRITTO DA PARTE DI DBA.